


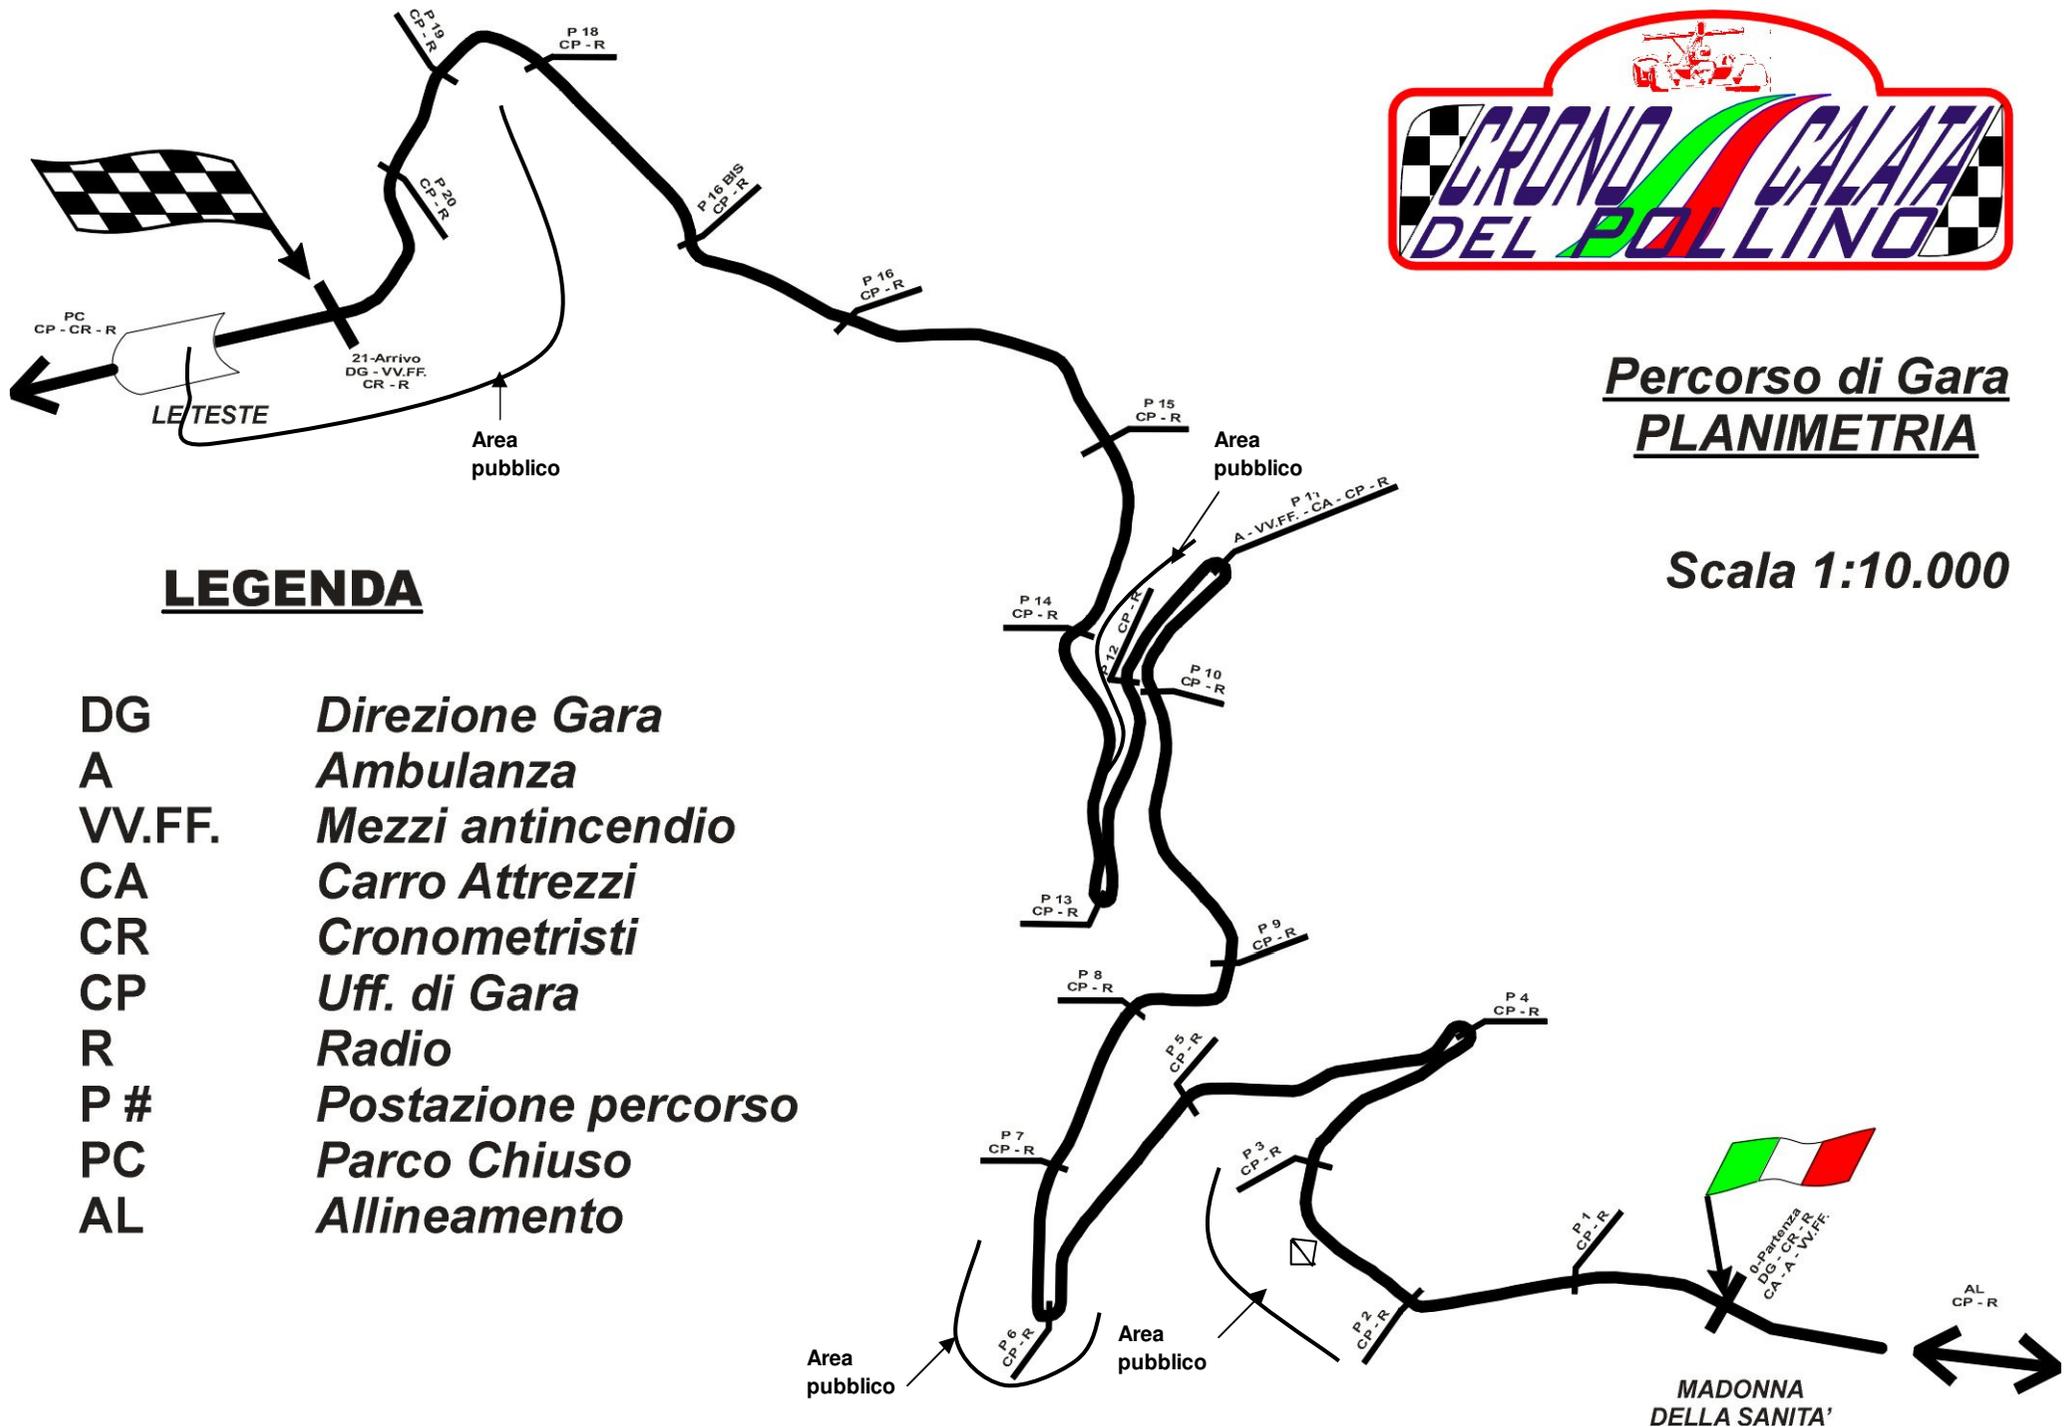

Percorso di Gara
PLANIMETRIA

Scala 1:10.000



LEGENDA

- | | |
|--------|----------------------------|
| DG | <i>Direzione Gara</i> |
| A | <i>Ambulanza</i> |
| VV.FF. | <i>Mezzi antincendio</i> |
| CA | <i>Carro Attrezzi</i> |
| CR | <i>Cronometristi</i> |
| CP | <i>Uff. di Gara</i> |
| R | <i>Radio</i> |
| P # | <i>Postazione percorso</i> |
| PC | <i>Parco Chiuso</i> |
| AL | <i>Allineamento</i> |