


Planimetria Generale scala 1:10.000

Salita Morano - Campotenesese

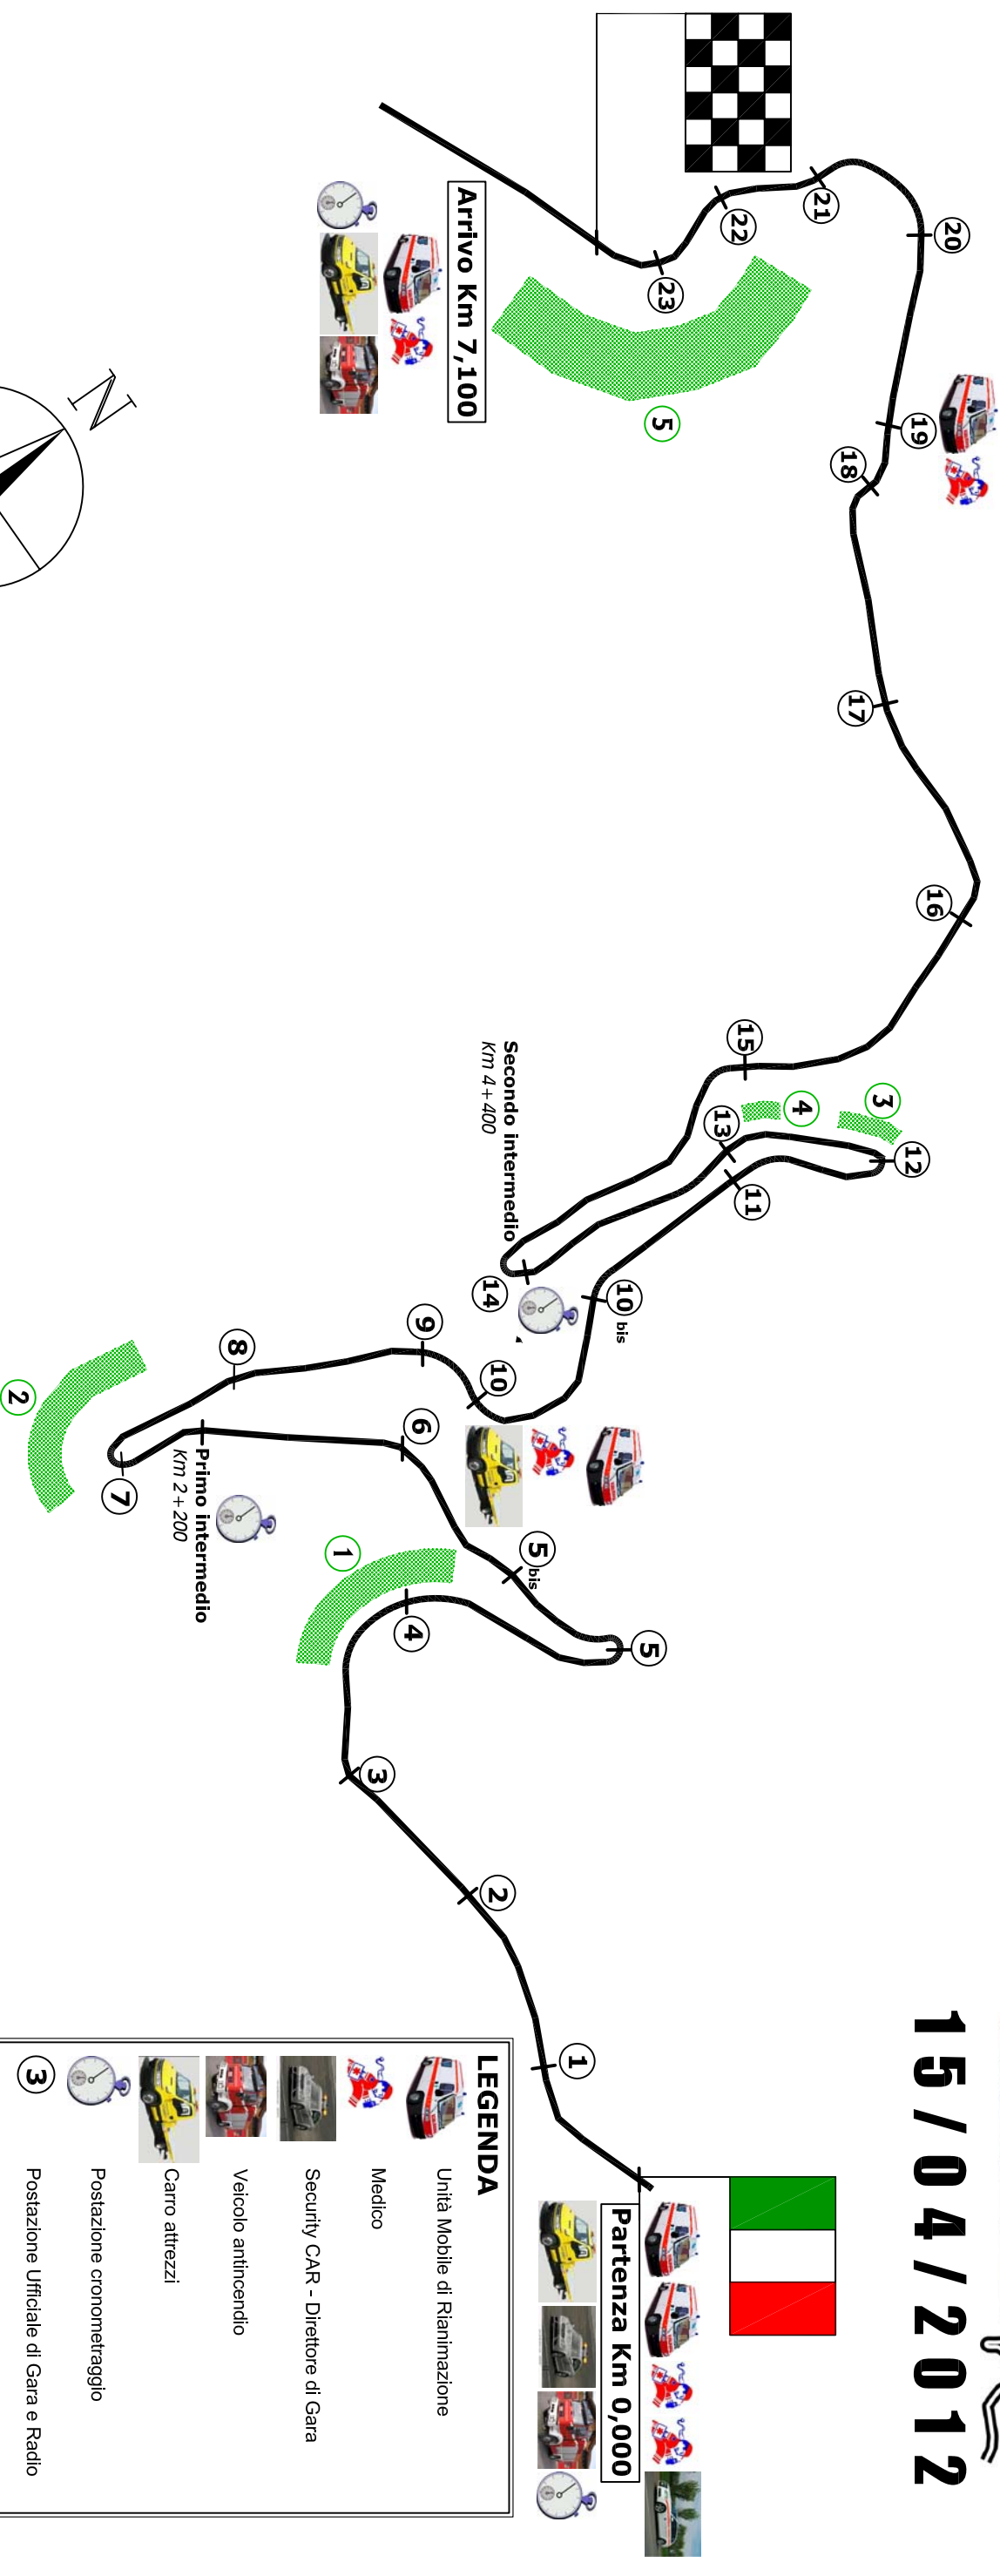

LEGENDA	
	Unità Mobile di Rianimazione
	Medico
	Security CAR - Direttore di Gara
	Veicolo antincendio
	Carro attrezzi
	Postazione cronometraggio
	Postazione Ufficiale di Gara e Radio
	Aree consentite al pubblico
	Team di Estricazione